


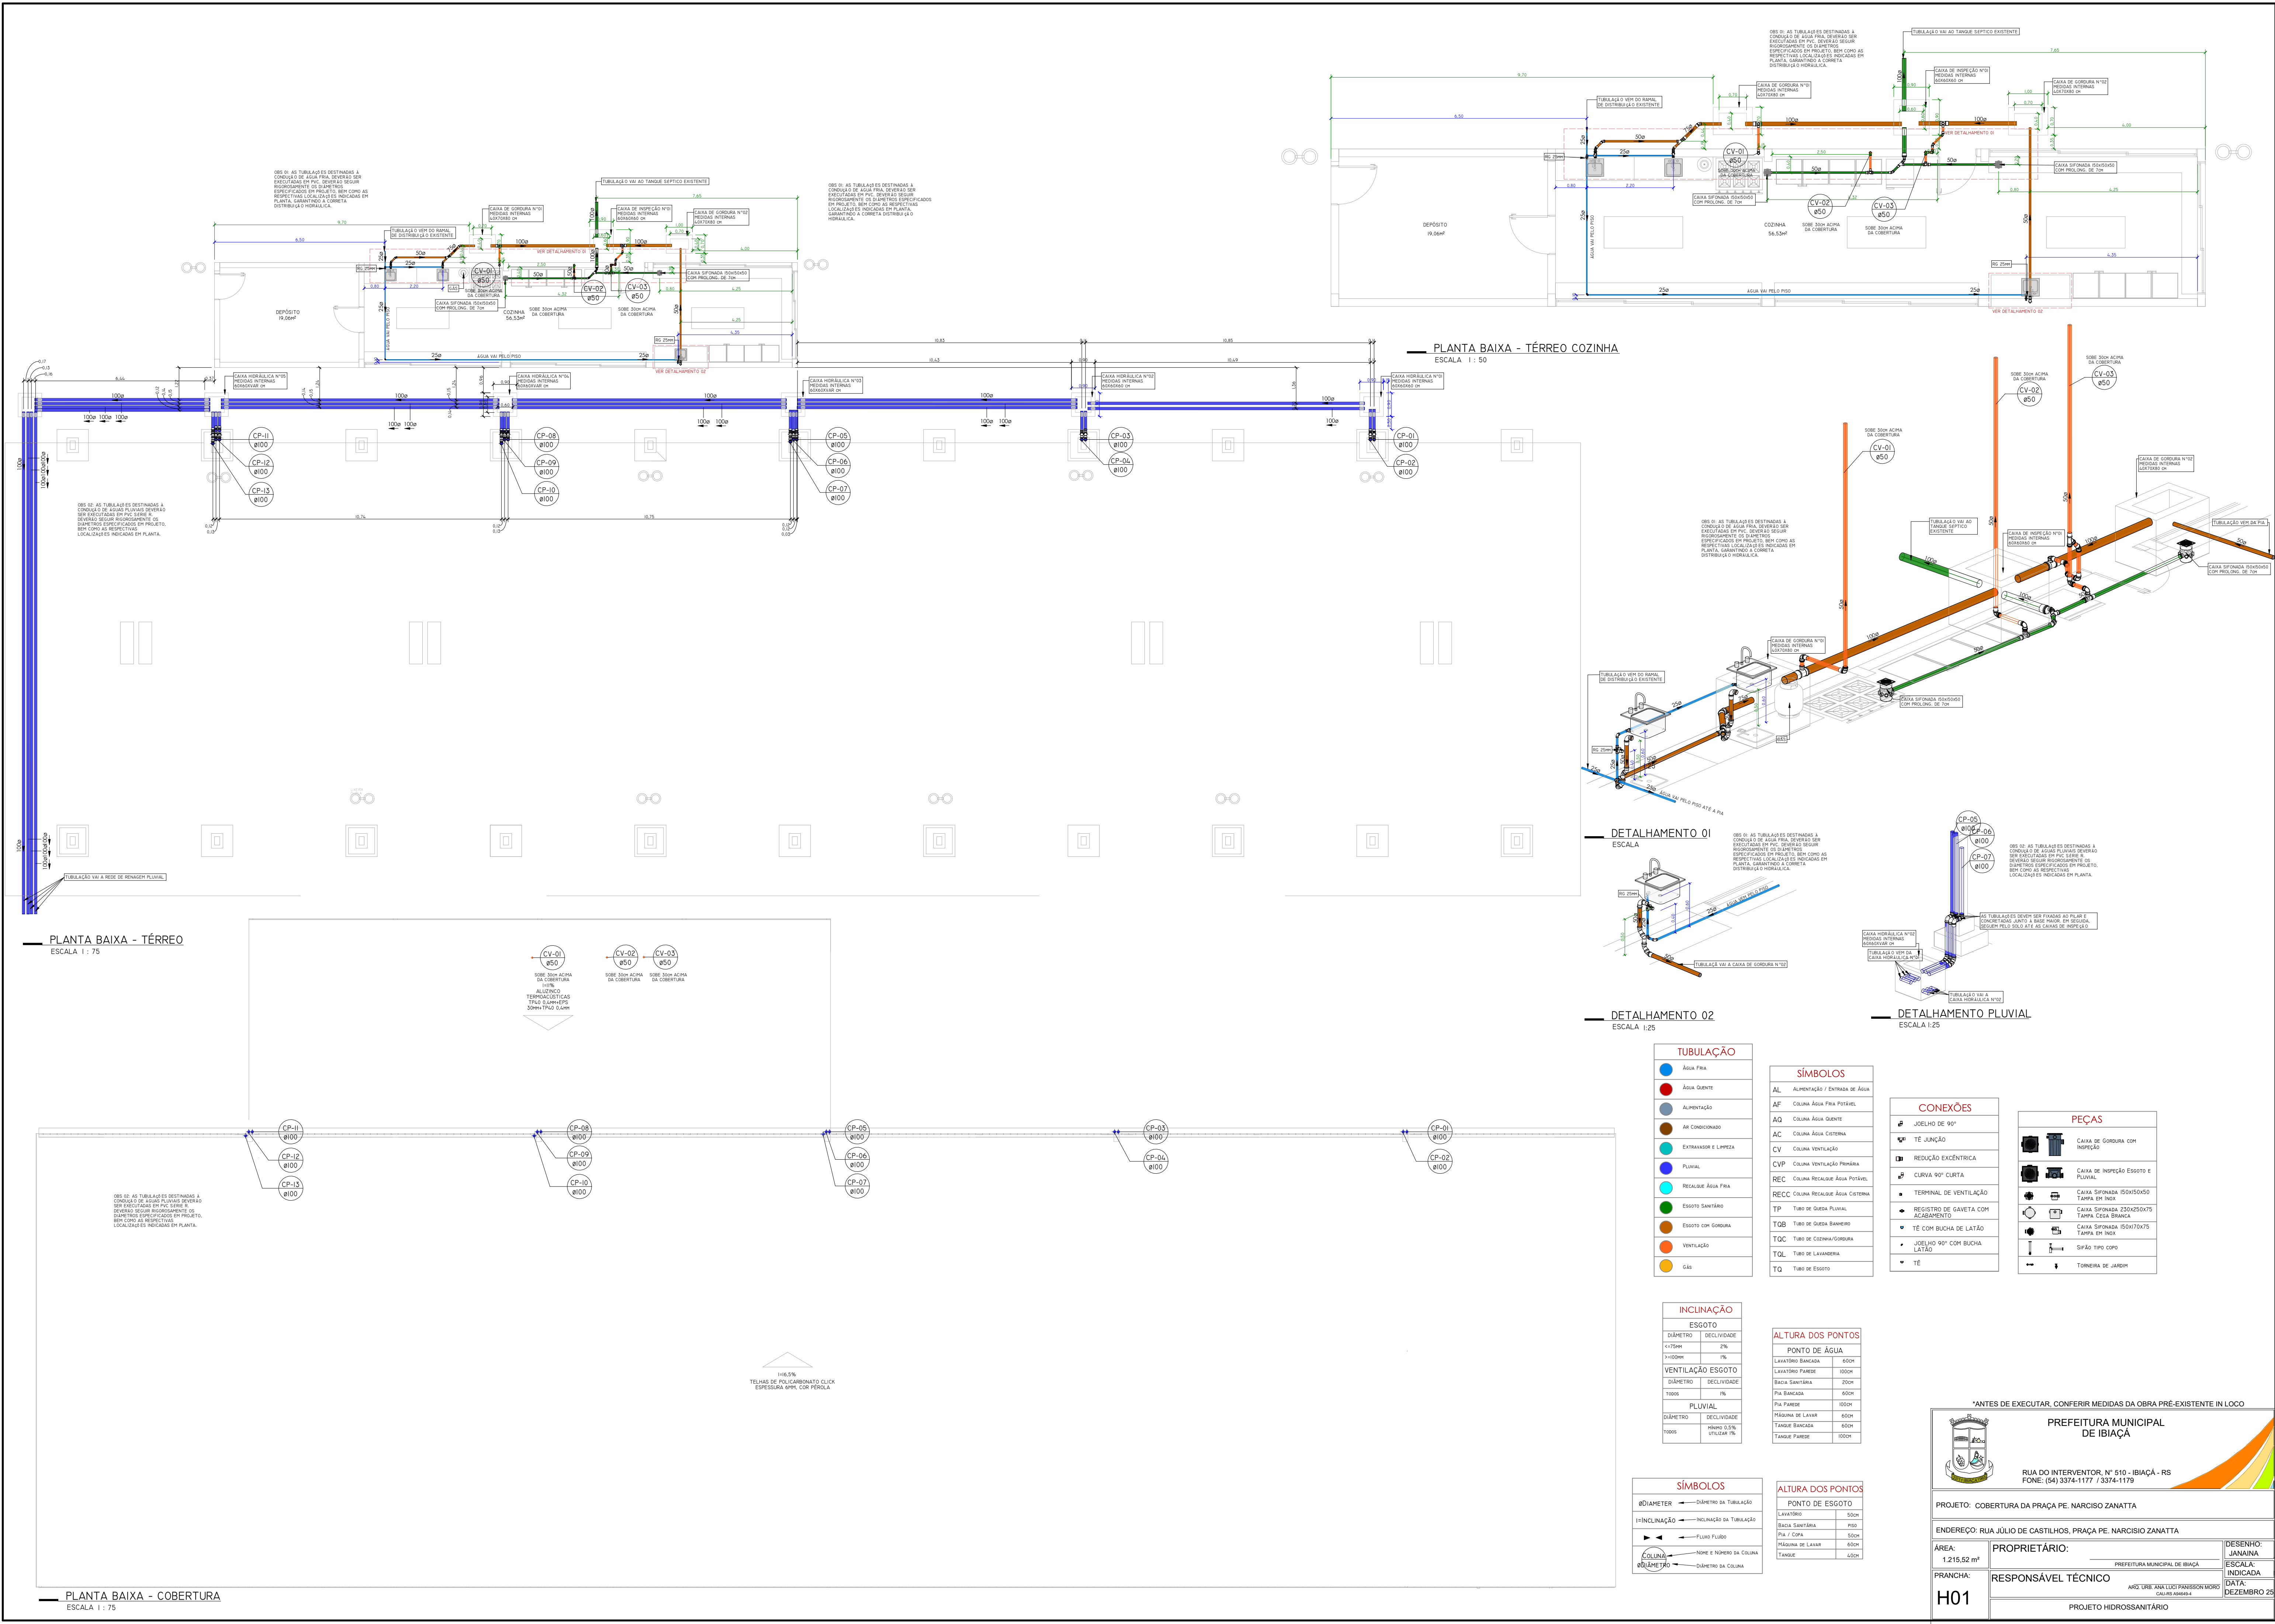

PLANTA BAIXA - TÉRREO

PLANTA BAIXA - COBERTURA

PLANTA BAIXA - TÉRREO COZINHA

TUBULAÇÃO

- Água Fria
- Água Quente
- Alimentação
- Ar Condicionado
- Extravassor e Limpeza
- Pluvial
- Recalque Água Fria
- Esgoto Sanitário
- Esgoto Cozinha
- Ventilação
- Gás

SÍMBOLOS

- AL Alimentação / Entrada de Água
- AF Coluna Água Fria Potável
- AQ Coluna Água Quente
- AC Coluna Água Cisterna
- CV Coluna Ventilação
- CVP Coluna Ventilação Primária
- REC Coluna Recalque Água Potável
- RECC Coluna Recalque Água Cisterna
- TP Tubo de Queda Pluvial
- TOB Tubo de Queda Banheiro
- TQC Tubo de Cozinha/Gorura
- TQL Tubo de Lavanderia
- TQ Tubo de Esgoto

CONEXÕES

- JOELHO DE 90°
- TE JUNÇÃO
- REDUÇÃO EXCÊNTRICA
- CURVA 90° CURTA
- TERMINAL DE VENTILAÇÃO
- REGISTRO DE GAVETA COM ACABAMENTO
- TE COM BUCHA DE LATÃO
- JOELHO 90° COM BUCHA LATÃO
- TE

PEÇAS

- CAIXA DE GORURA COM INPOÇÃO
- CAIXA DE INPOÇÃO Esgoto e Pluvial
- CAIXA SIFONADA 150x150x150 TAMPA EM INOX
- CAIXA SIFONADA 230x250x175 TAMPA CEGA BRANCA
- CAIXA SIFONADA 150x170x175 TAMPA EM INOX
- SIFÃO TIPO COPO
- TORNEIRA DE JARDIM

INCLINAÇÃO	ESGOTO	PLUVIAL
DIÂMETRO	DECLIVIDADE	DECLIVIDADE
<75mm	2%	1/100
>100mm	1%	1/100
DIÂMETRO	DECLIVIDADE	DECLIVIDADE
TODOS	1%	1/100
TODOS	1/100	1/100

ALTURA DOS PONTOS	PONTO DE ÁGUA	PONTO DE ESGOTO
LAVATÓRIO BANCADA	500mm	500mm
LAVATÓRIO PAREDE	1000mm	500mm
BACIA SANITÁRIA	200mm	500mm
PIA BANCADA	500mm	500mm
PIA PAREDE	1000mm	500mm
MÁQUINA DE LAVAR	600mm	500mm
TANQUE BANCADA	600mm	500mm
TANQUE PAREDE	1000mm	500mm

*ANTES DE EXECUTAR, CONFERIR MEDIDAS DA OBRA PRÉ-EXISTENTE EM LOCO

PREFEITURA MUNICIPAL DE IBIÁÇA

RUA DO INTERVENTOR, N° 510 - IBIÁÇA - RS
FONE: (54) 3374-1177 / 3374-1179

PROJETO: COBERTURA DA PRAÇA PE. NARCISO ZANATTA

ENDEREÇO: RUA JÚLIO DE CASTILHOS, PRAÇA PE. NARCISO ZANATTA

ÁREA: 1.215,52 m²

PRONCHA: H01

PROPRIETÁRIO: PREFEITURA MUNICIPAL DE IBIÁÇA

RESPONSÁVEL TÉCNICO: ANA LUCI PANISSON MARI

DESENHO: JANAINA

ESCALA: INDICADA

DATA: DEZEMBRO 25

PROJETO HIDROSSANITÁRIO