

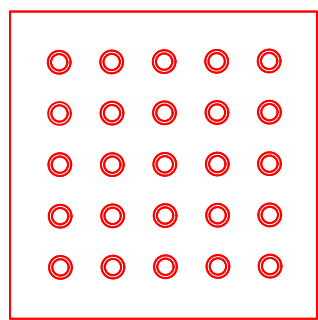
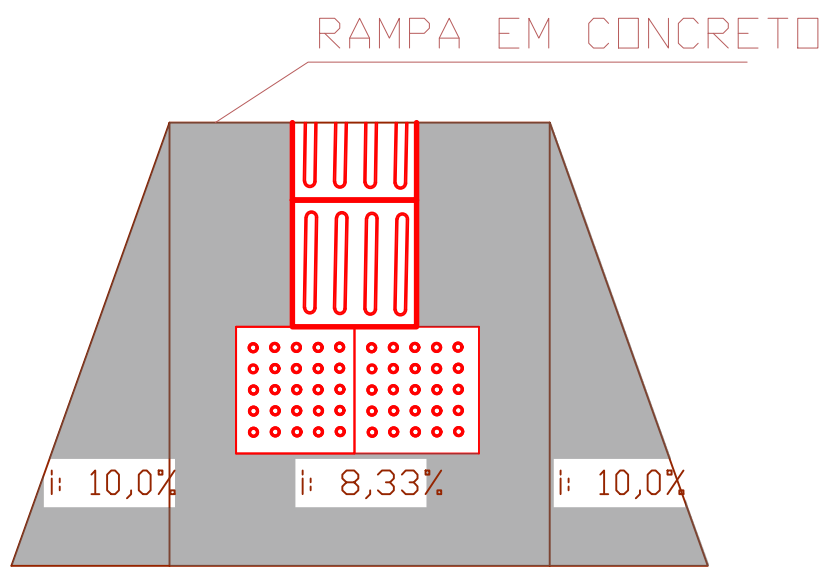
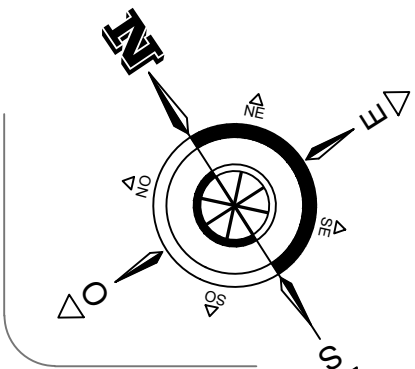


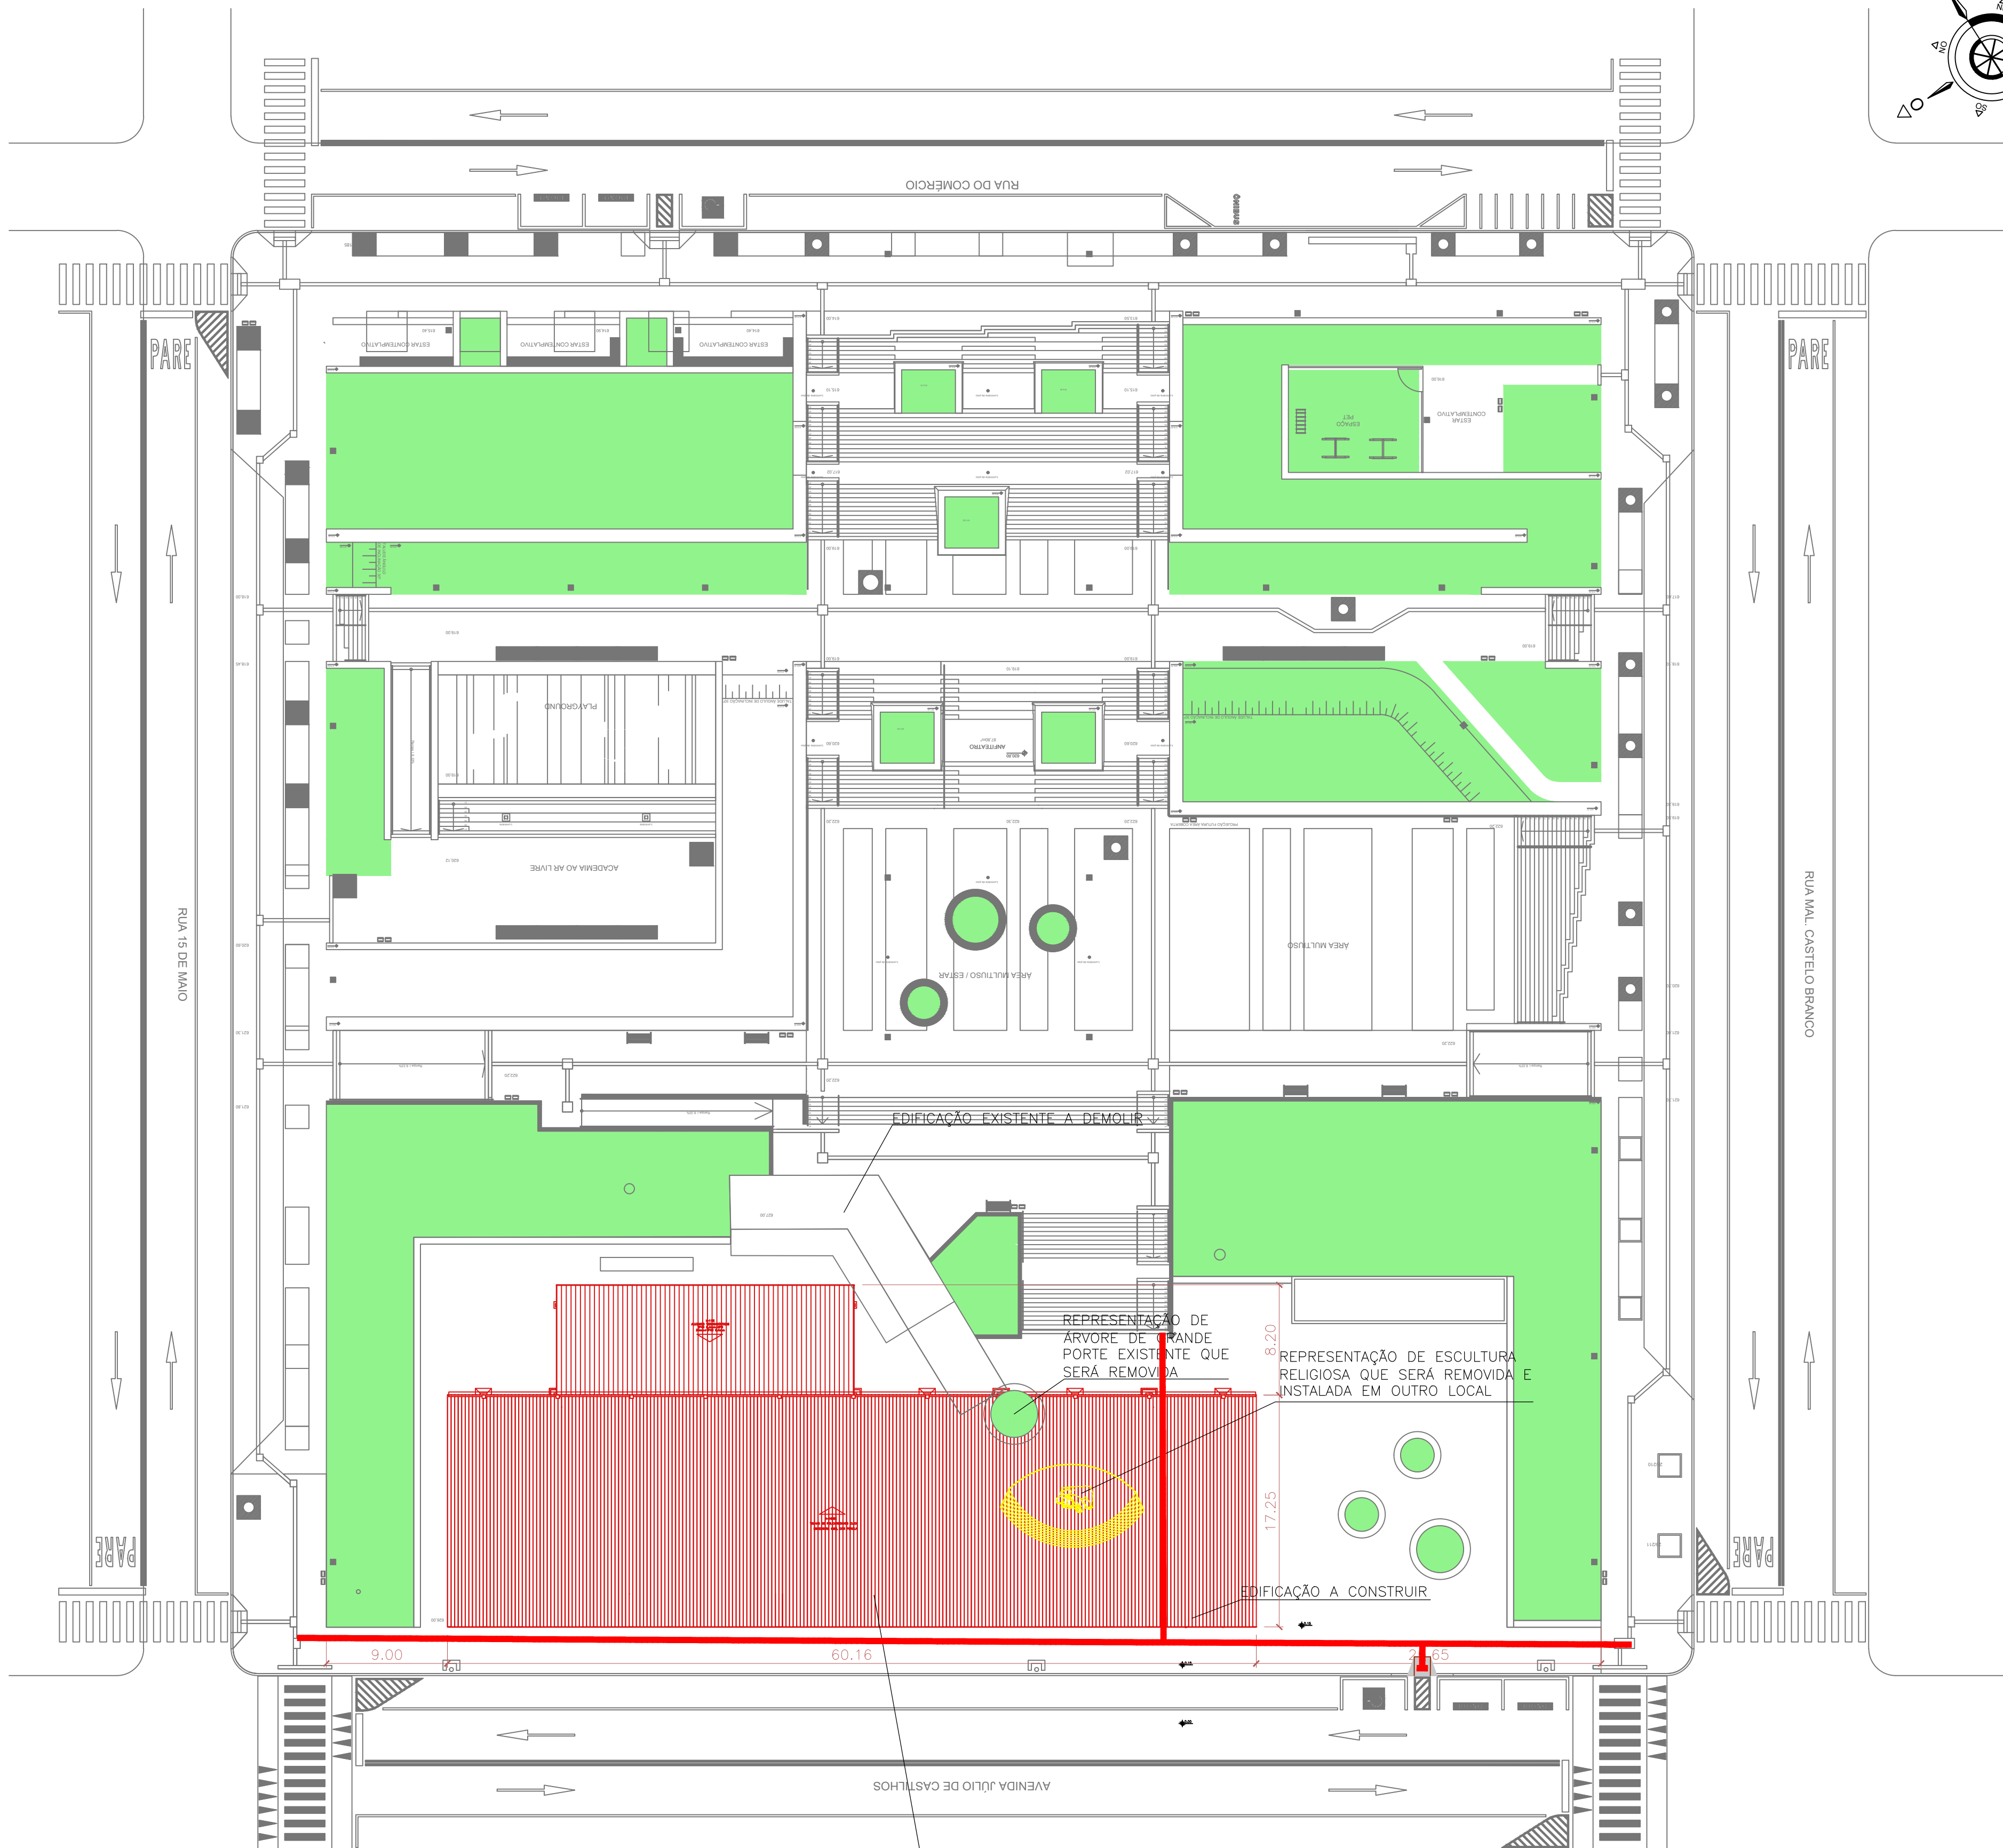

PISO TÁTIL DE ALERTA
MATERIAL: CONCRETO (40 x 40 x 2,5 cm)

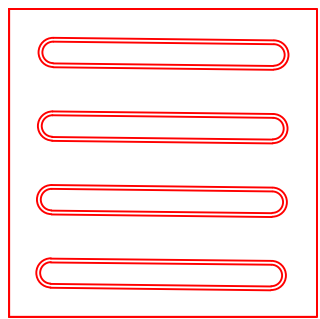

PISO TÁTIL DIRECIONAL
MATERIAL: CONCRETO (40 x 40 x 2,5 cm)

OBS.: O PISO TÁTIL E O ACESSO COM REBAIXAMENTO DE CALÇADA NÃO FAZEM PARTE DO PRESENTE PROJETO, POIS JÁ EXISTE UM PROJETO DE REFORMA DA PRAÇA QUE CONTEMPLA ESSES ELEMENTOS. DESSA FORMA, OS MESMOS SÃO APENAS REPRESENTATIVOS, NÃO INTEGRANDO O ESCOPO DO PROJETO, DO MEMORIAL DESCRITIVO E DO ORÇAMENTO.

SANTUÁRIO CONSOLIDAÇÃO

COBERTURA A CONSTRUIR
COORDENADAS:
-28.05603
-51.85542
QUADRA N°05-A
LOTE 01
MATRÍCULA N° 5.239

OBS.: A VEGETAÇÃO PRESENTE NA PRAÇA ERA COMPOSTA POR 210 ÁRVORES, DAS QUAIS 106 SÃO NATIVAS, INCLUINDO ESPÉCIES COMO ARAUCÁRIA, CEDRO, PITANGUEIRA, GUABIJÚ, ARAÇÁ, ANGICO E IPÊ, COMO A PRAÇA PASSOU E AINDA PASSA POR REFORMAS REALIZADAS EM ETAPAS. NA SEGUNDA FASE DA OBRA FORAM SUPRIMIDOS 24 INDIVÍDUOS PERTENCENTES ÀS ESPÉCIES ARAUCÁRIA, ANGICO, CEDRO E IPÊ.

PLANTA DE SITUAÇÃO E LOCALIZAÇÃO
ESC: 1/300

*ANTES DE EXECUTAR, CONFERIR MEDIDAS DA OBRA PRÉ-EXISTENTE IN LOCO

		PREFEITURA MUNICIPAL DE IBIAÇÁ	
RUA DO INTERVENTOR, n° 510 - IBIAÇÁ - RS		FONE: (54) 3374-1177 / 3374-1179	
PROJETO: COBERTURA DA PRAÇA PE. NARCISIO ZANATTA			
ENDEREÇO: RUA JÚLIO DE CASTILHOS, PRAÇA PE. NARCISIO ZANATTA			
ÁREA 1.215,52 m²	PROPRIETÁRIO: PREFEITURA MUNICIPAL DE IBIAÇÁ	DESENHO: JANAÍNA	ESCALA: INDICADA
PRANCHA: A01	RESPONSÁVEL TÉCNICO: Arg. Urb. ANA LUCI PANISSON MORO CRLRS 486484-4	DATA: DEZEMBRO 25	
PLANTA DE SITUAÇÃO E LOCALIZAÇÃO			